

Förenklad nybyggnadskarta

enl. KF 2010:02-08 §220

Kommunstyrelsen

Båstads kommun

Fastighetsbeteckning: Segelstorp 3:123 D.nr.: 2020-001051

Areal enligt Fastighetsregistret: 1285 kvm Belägenhetsadress: Segelstorpsvägen 139

Sökande: Sara Erika Karlsson

Platsbesök: 2020-11-03

Tomtindelingsplan: Nej

Gällande detalplan: Utanför detaljplanlagt område

+0.0 Avvägd höjd

Anmärkning: endast mått på östra och västra gränsen anges i avstyckningen
Se dokument från NSVA angående V/Ädelningarna

Kartan upprättad: 2020-11-10


SEGELSTORP 3:15

SEGELSTORP 3:127

ÄNGELSBÄCK 57:1

SEGELSTORP 3:124

SEGELSTORP 3:30

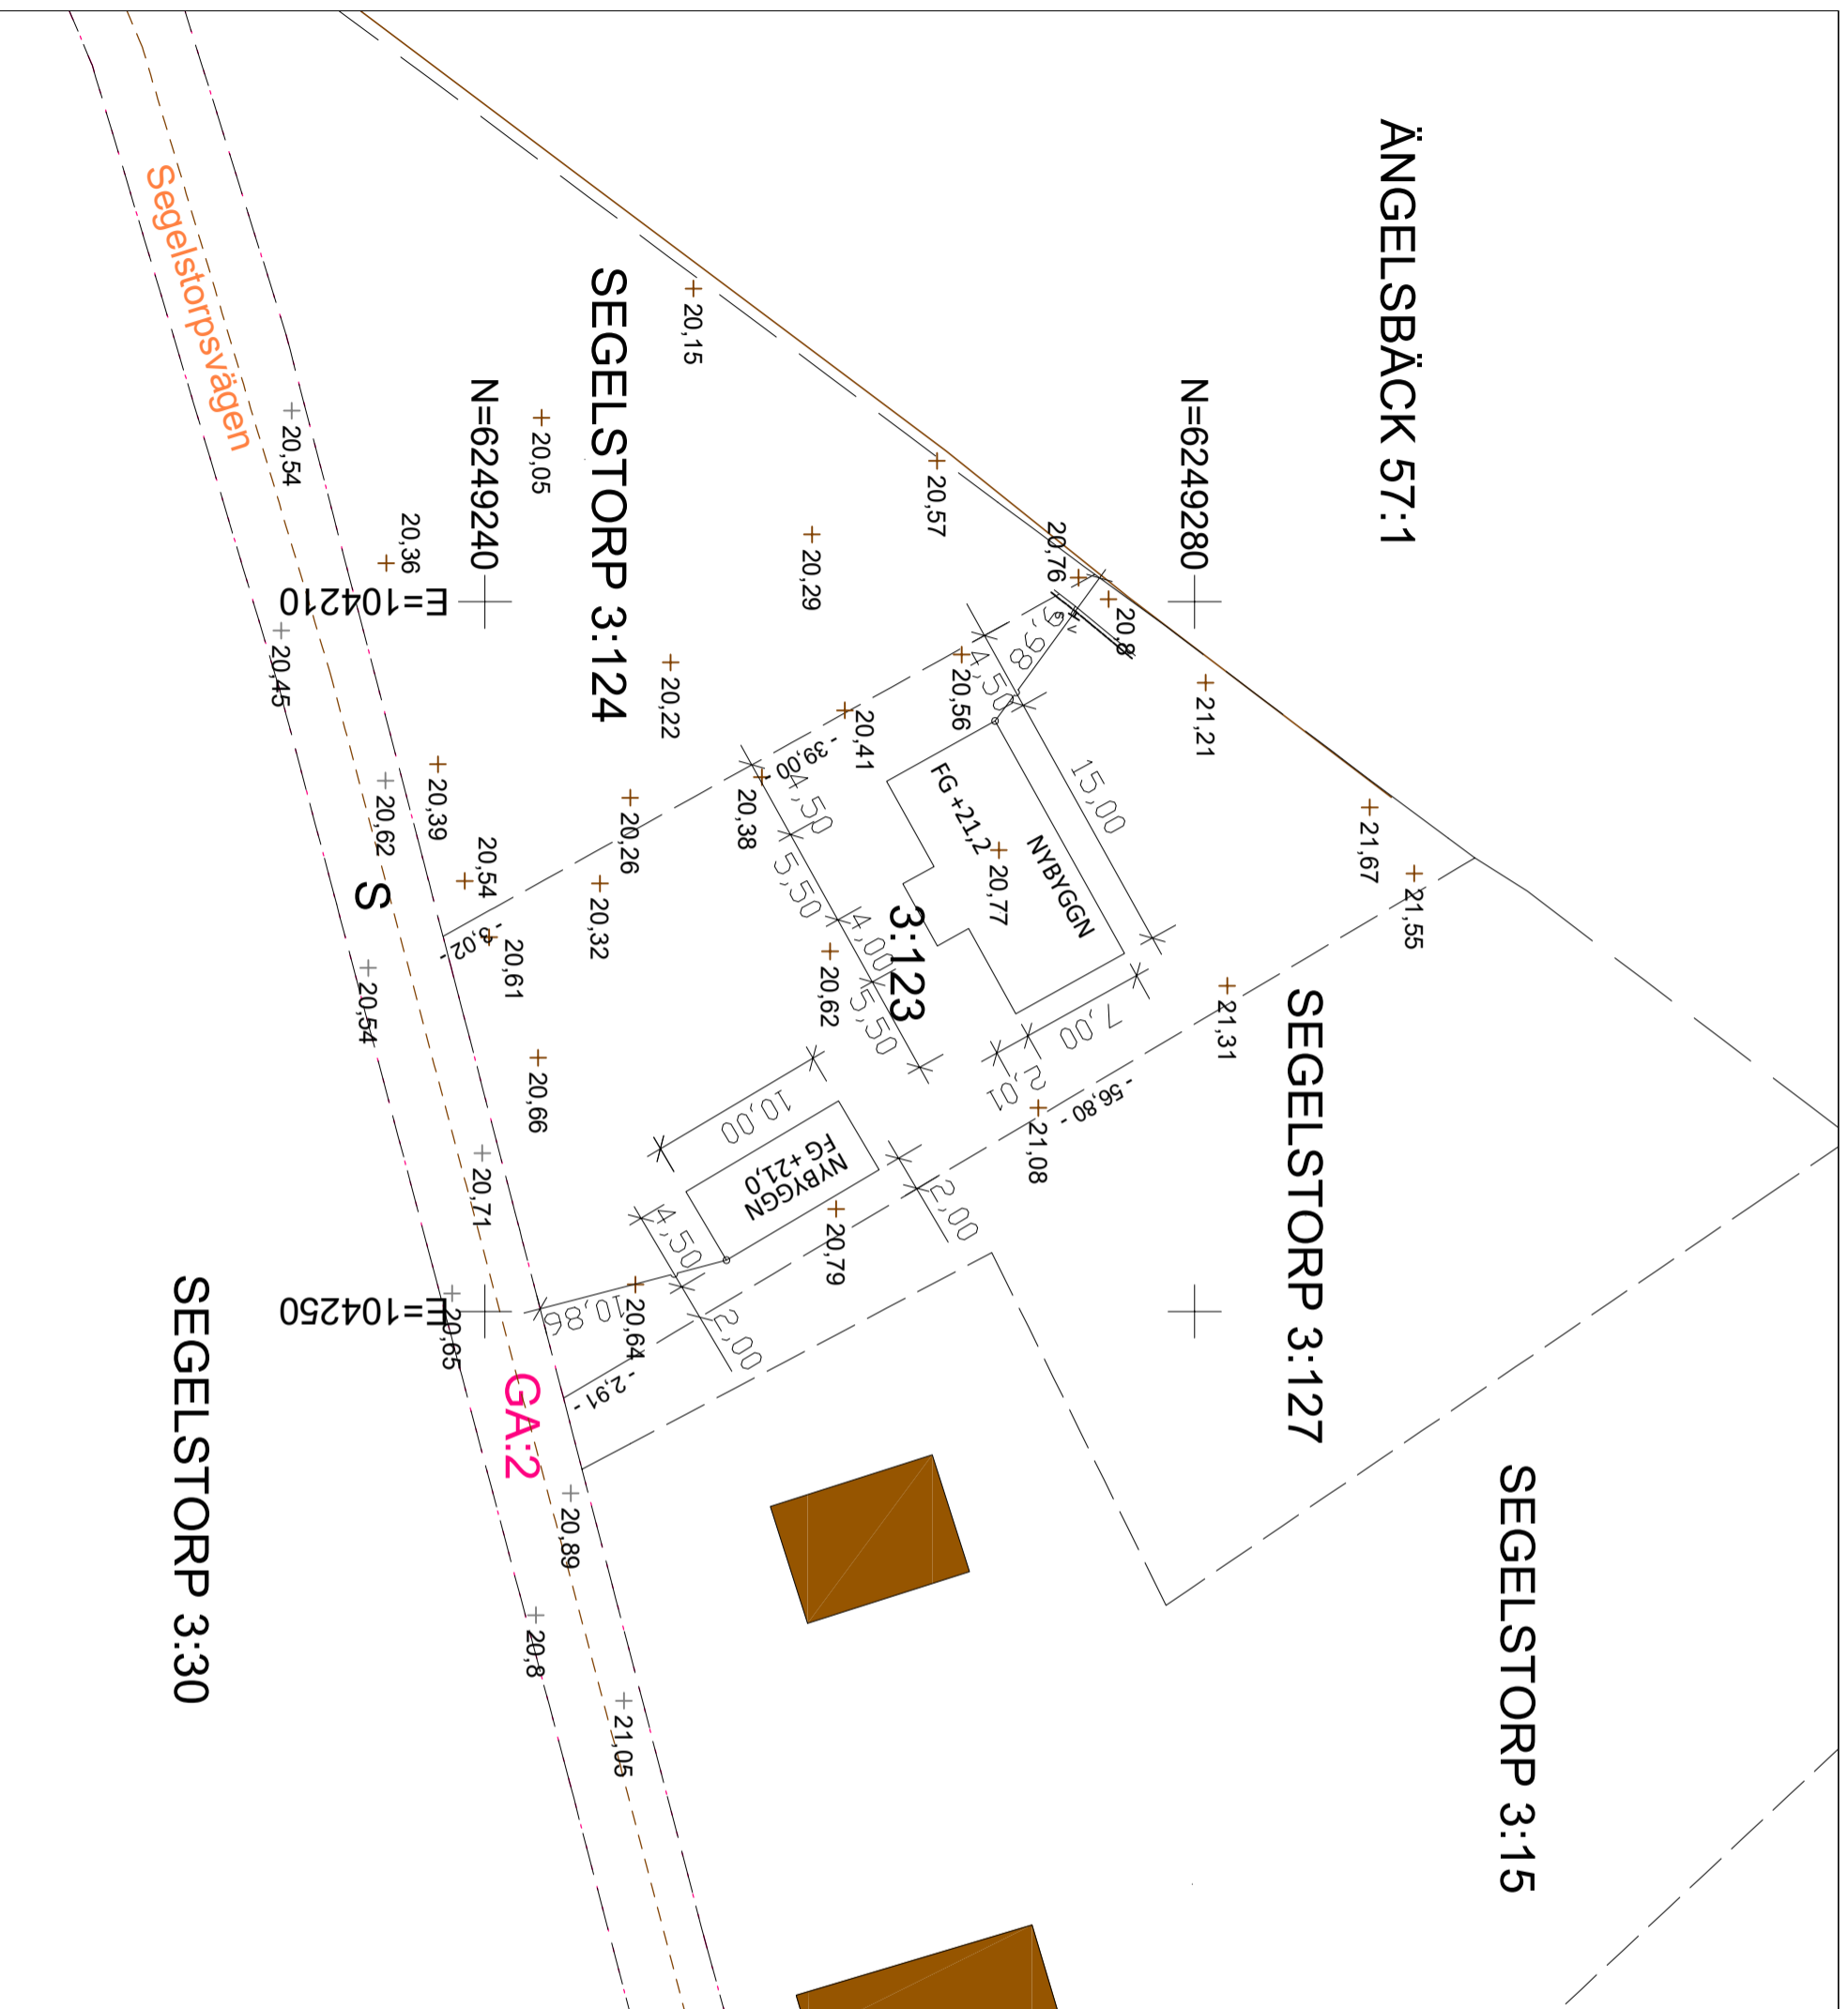

Förelaggen FG-höjd på nya byggnader:

Carport FG + 21,00


Bostadshus FG + 21,20

ANM: Kartunderlaget får ej förändras.

Redovisningen av gränser och rättigheter är inte juridiskt bindande.

Utläskning och lägeskontroll kan tillhandahållas av Samhällsbyggnad 0431-77000.

Beleggningsstandard	Koordinatsystem plan	Koordinatsystem höjd	Skala
HMK-Ka	SWEREF 99 13 30	RH 2000	1:400 i A3

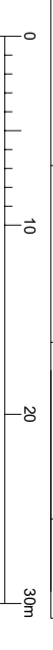

Plats för arkitekts/projektors signatur, datum och ev. revidering

CadProjekt architecture - engineering AB, 2020 11 20, rev. -

Jag inhyr härmed att tillhandahåller underlag ej i något avseende har förändrats.