
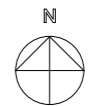


STÖDMUR LÄNGS TOMTGRÄNS
ÖK KRÖN +20,95

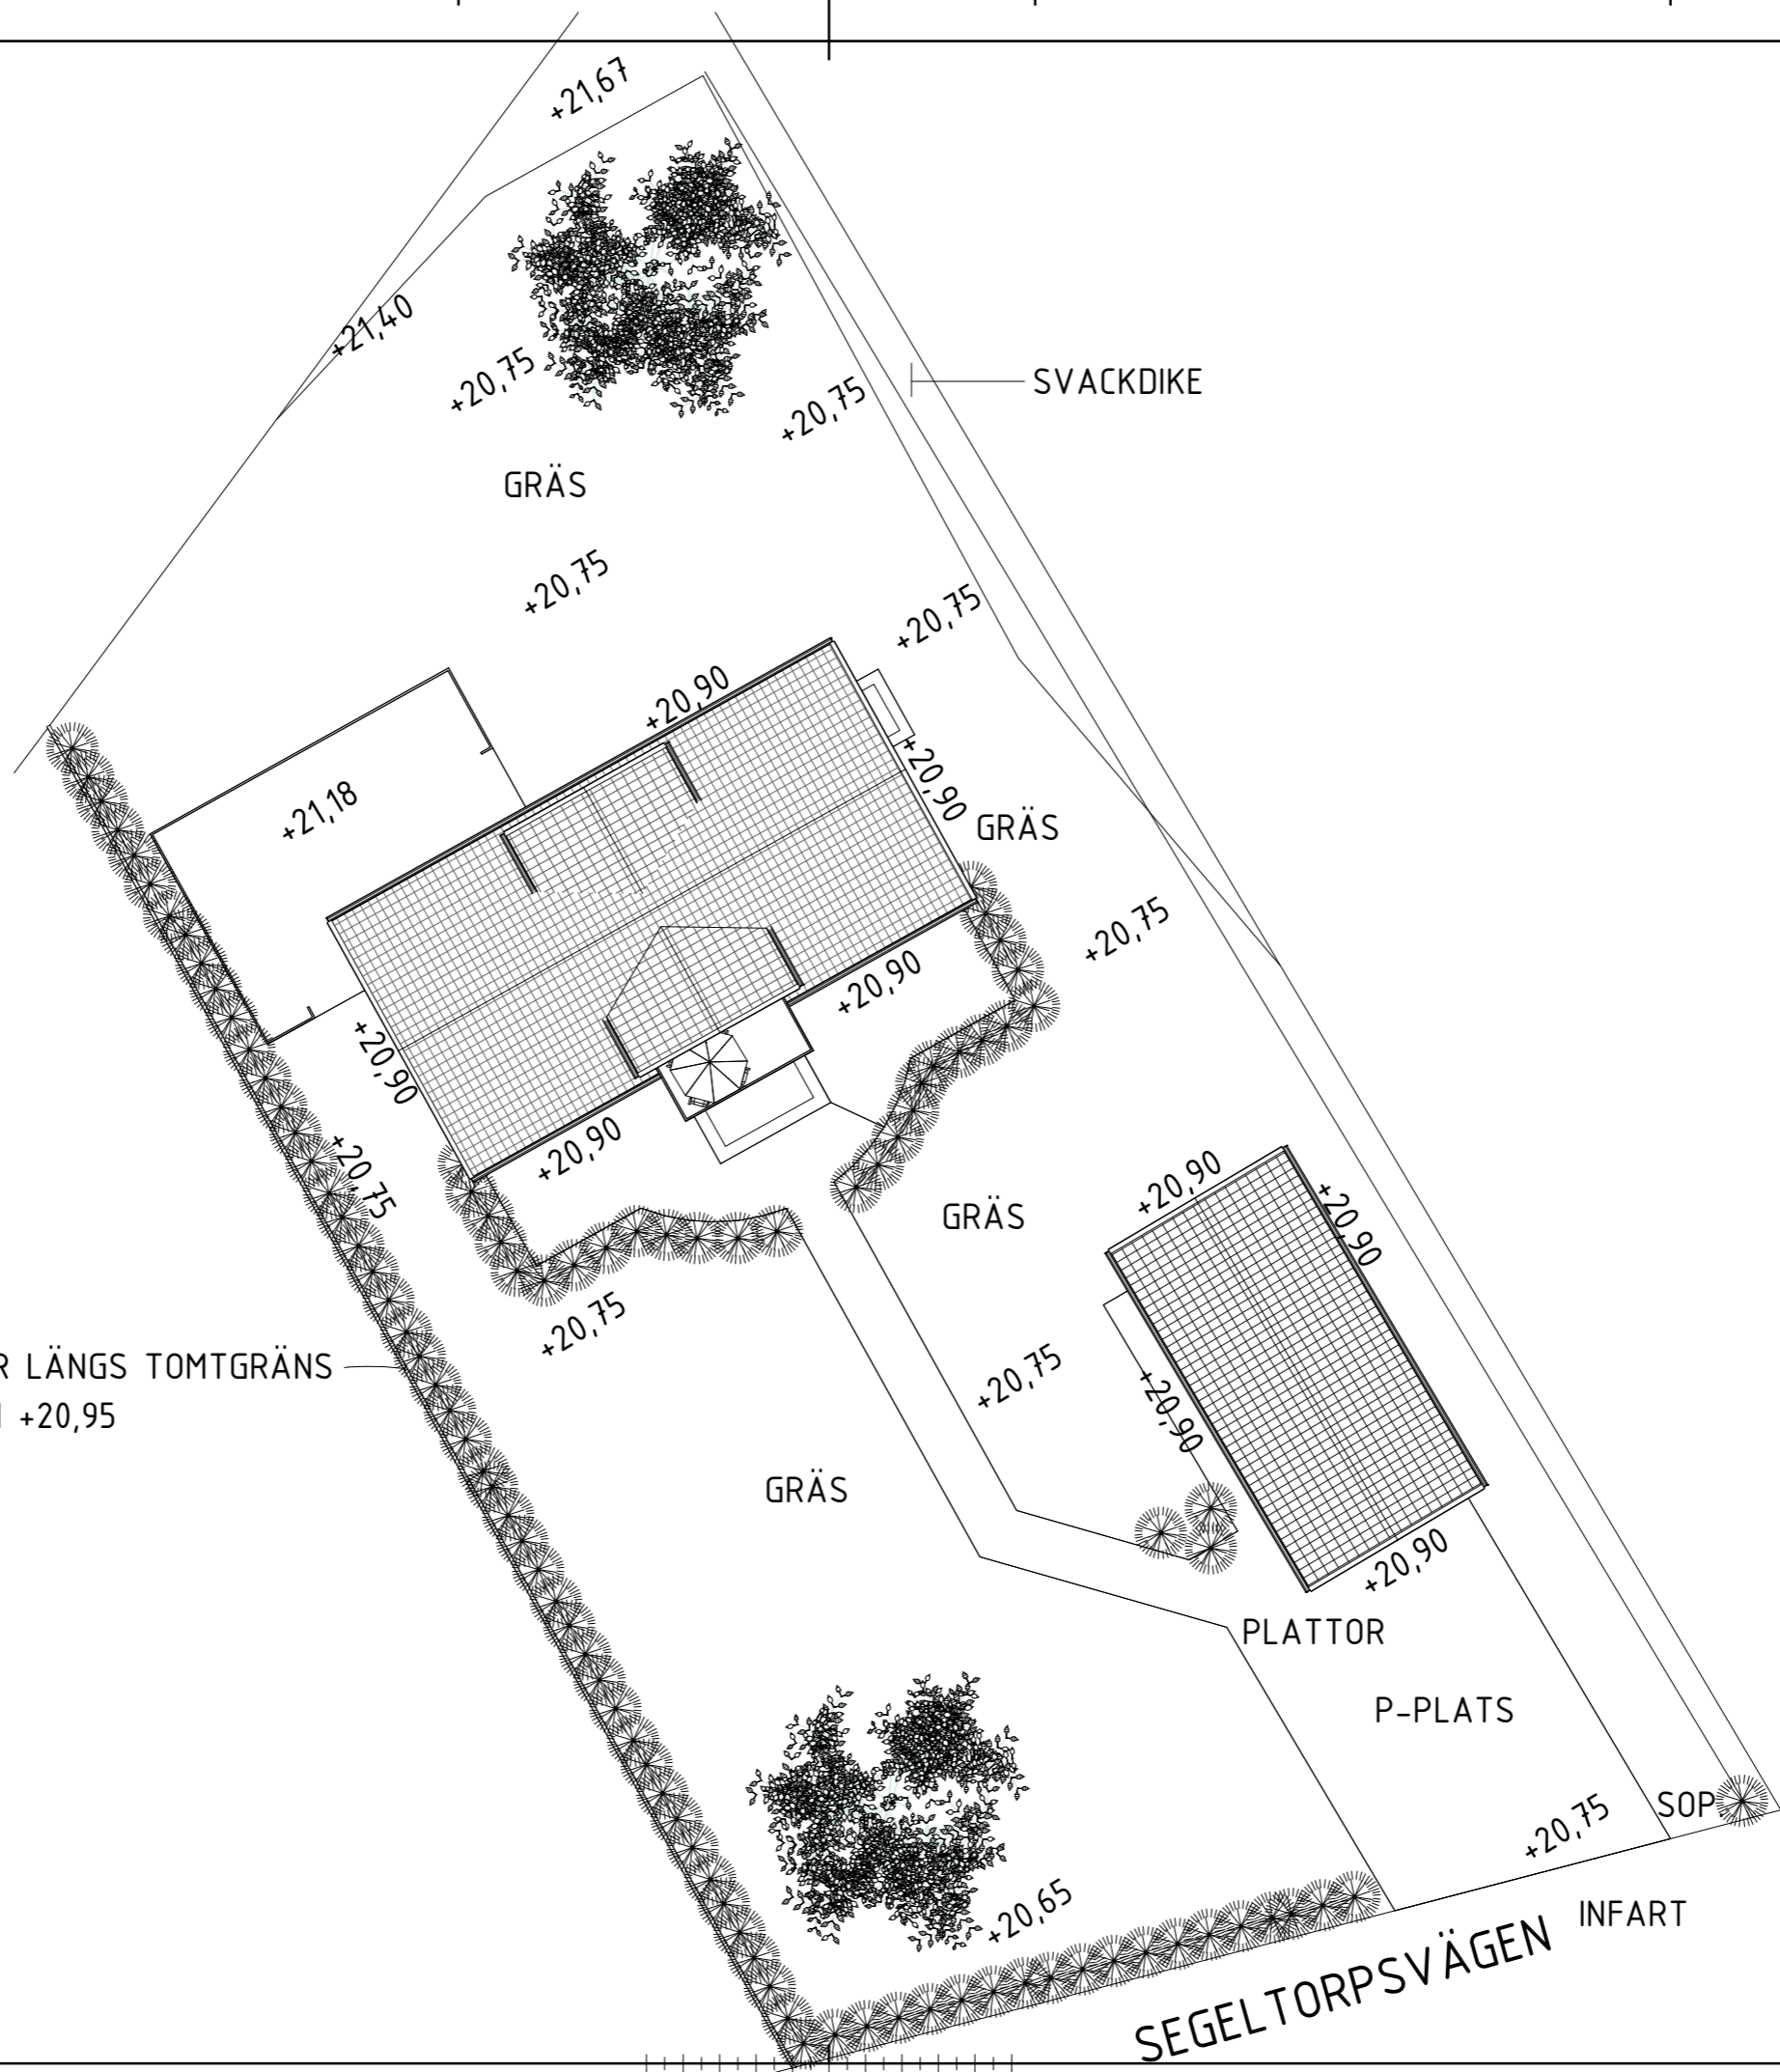

BET	ÄNDRINGEN AVSER	DATUM	SIGN
Fastighet Segelstorp 3-123			
Bygglovsritning			
<input checked="" type="checkbox"/>	A	www.cadprojekt.g.se	
UPPDRAG NR	RITAD/KONSTR. AV	HANDLÄGGARE	
DATUM	ANSVARIG		
2020 11 20	A Lundahl	A Lundahl	
Nybyggnad av enfamiljshus			
Markdispositionsplan			
SKALA	NUMMER	BET	
A1 = 1:100	A21		
A3 = 1:200			