angående avstyckning från fastigheten HEMMESLÖVS STRANDBAD 1:1

inom Hemmeslövs strandbad 1:1:s byggnadsplaneområde.

Socken Ö.Karups

Kommun Karup | Län Halland

KARTA | Dnr 123/63 | Uppr år 1963

av: Per Bendt

/Per Bendt/
distriktslantmätare.

Skala 1:1000

0 10 20 30 40 50 60 meter

Avstyckningsbeskrivning.

Litt. A avr.jord.....0,1171 hektar R. N:r 194

Litt B avr.jord.....0,1150 hektar R. N:r 195

§ 235 År 1964 den 17 april
blev den i enlighet med denna karta verkställda avstyckningsförrättning av överlantmätaren i Hallands län fastställd, betygar

På ämbetets vägnar:

e.f.

(Carl Hansson)

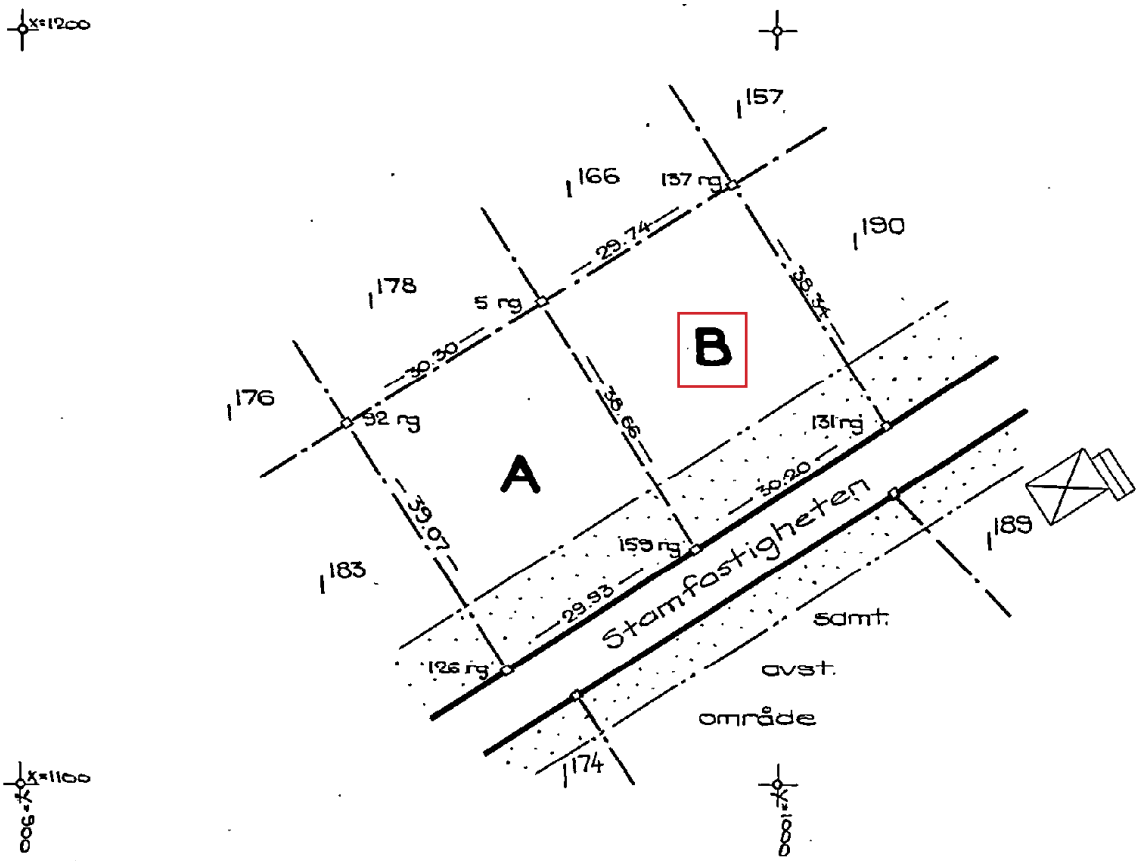

Nytillkomna gränser: 5 -159, 126 - 159 - 131.

EJ SKALENLIG KARTA

Koordinatförteckning bilagd förrättningsakten.

Bl. 0338. 8 000 ex. 63. SRA 197583

Arkivnr m m 11-ÖKA-821

Mätning	Koordber	Arealber	Kartering	Ritning
a.a	a.a	Kth	Kth	Kth.